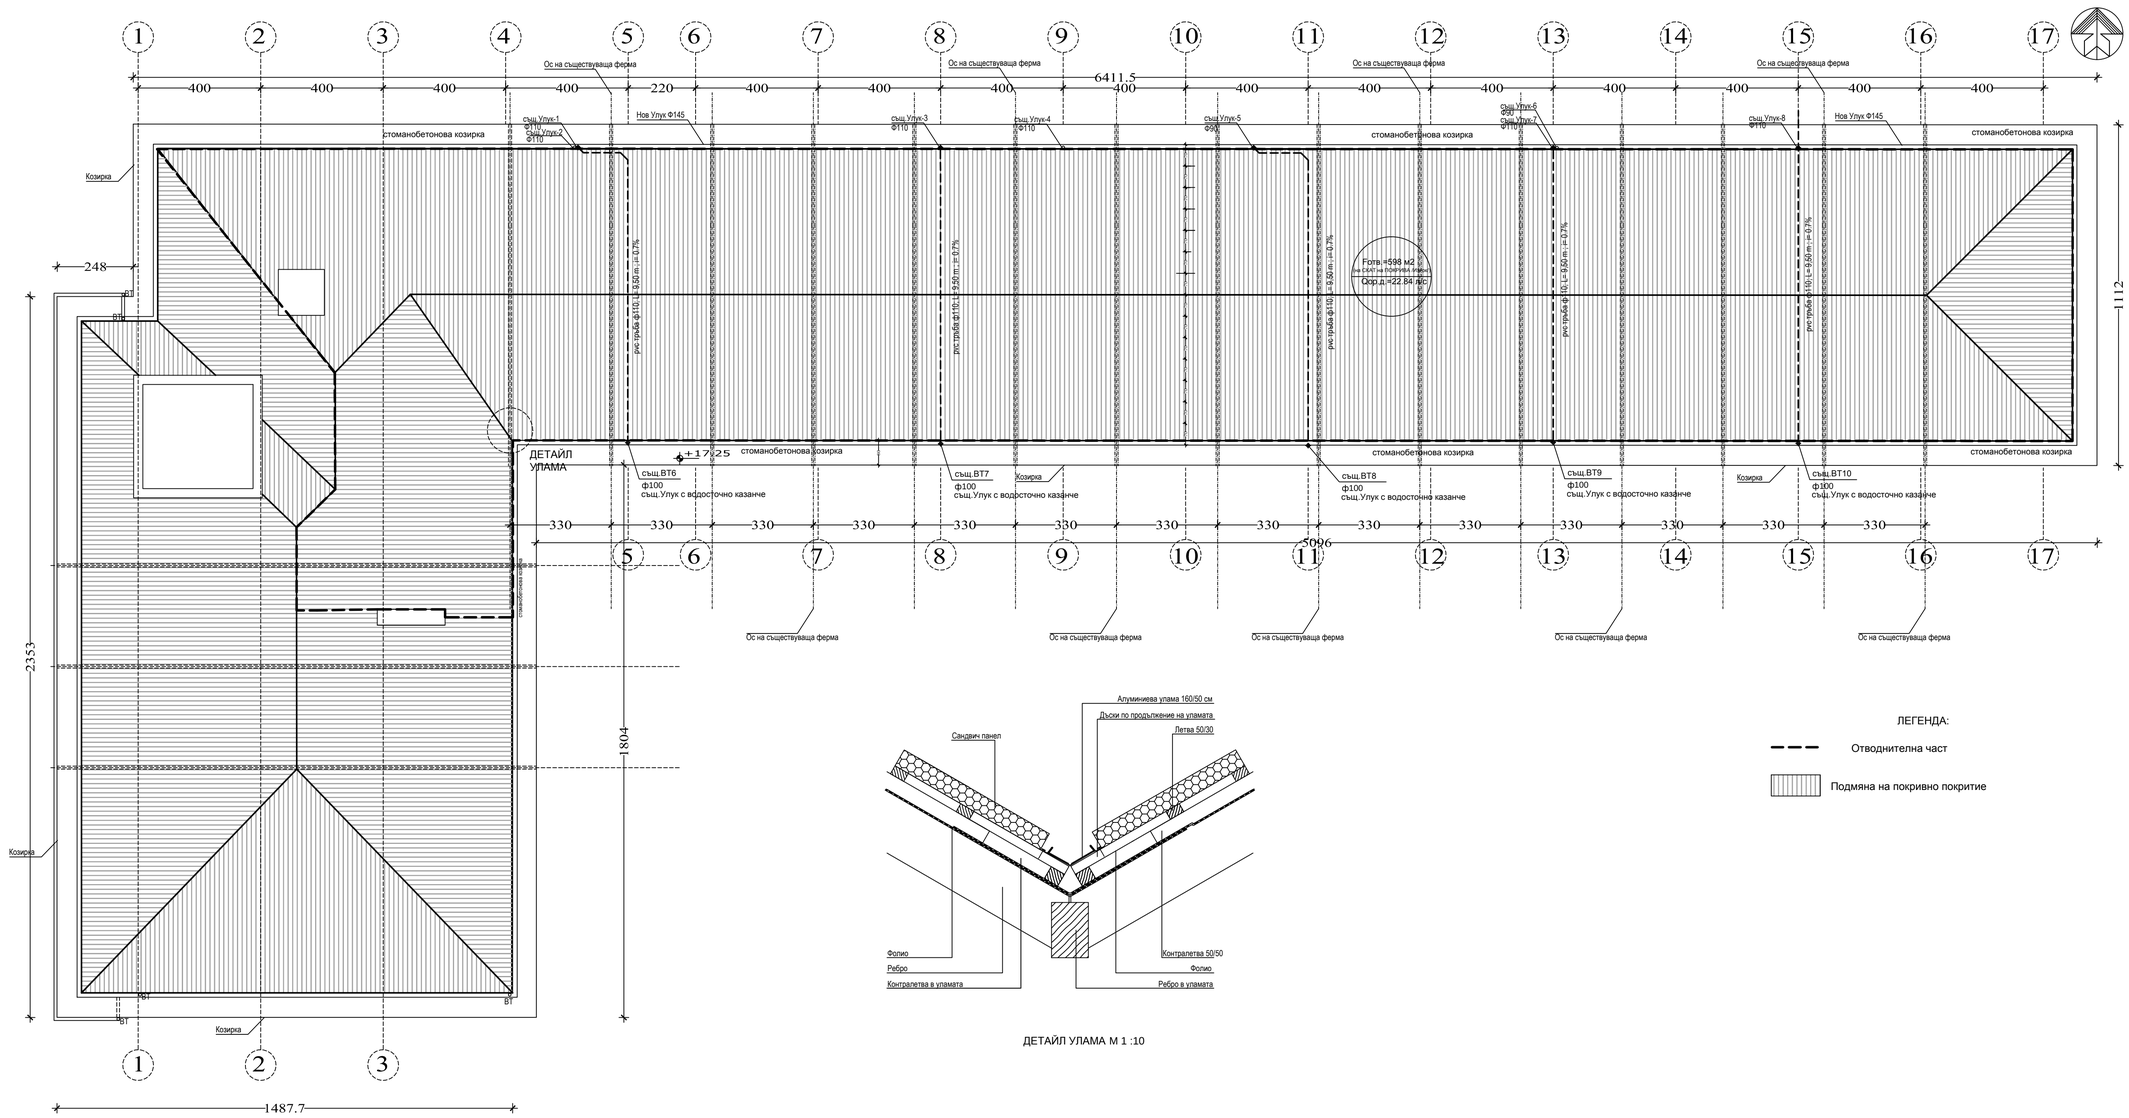

ДЕТАЙЛ УЛАМА М 1 :10

ЛЕГЕНДА:

Отводнителна част

Подмяна на покривно покритие

“АЙВА - Б” ЕООД

гр. Пловдив, ул “Булвар” №26; тел. 032/ 65 32 49, 62 20 21, факс 032/ 65 33 15

Обект:	"СБАЛДБ - Проф. Иван Митев" - ЕАД	
Част:	АРХИТЕКТУРА	
Фаза:	Ремонтни дейности на покрив	
Чертеж:	План Покрив	
Заснемане Архитектура:	арх. Б.Христова	
Дата:	2016 г.	М 1:100